


**Agenzia del Territorio
CATASTO FABBRICATI
Ufficio Provinciale di
Bergamo**

Dichiarazione protocollo n. BG0278390 del 12/11/2004	
Planimetria di u.i.u. in Comune di Valbondione	
Via Casa Corti	civ. 2
Identificativi Catastali:	Compilata da: Marzupio Walter
Sezione: LI	Iscritto all'albo: Geometri
Foglio: 9	Prov. Bergamo
Particella: 2875	N. 1687
Subalterno: 2	

Scheda n. 1 Scala 1:200

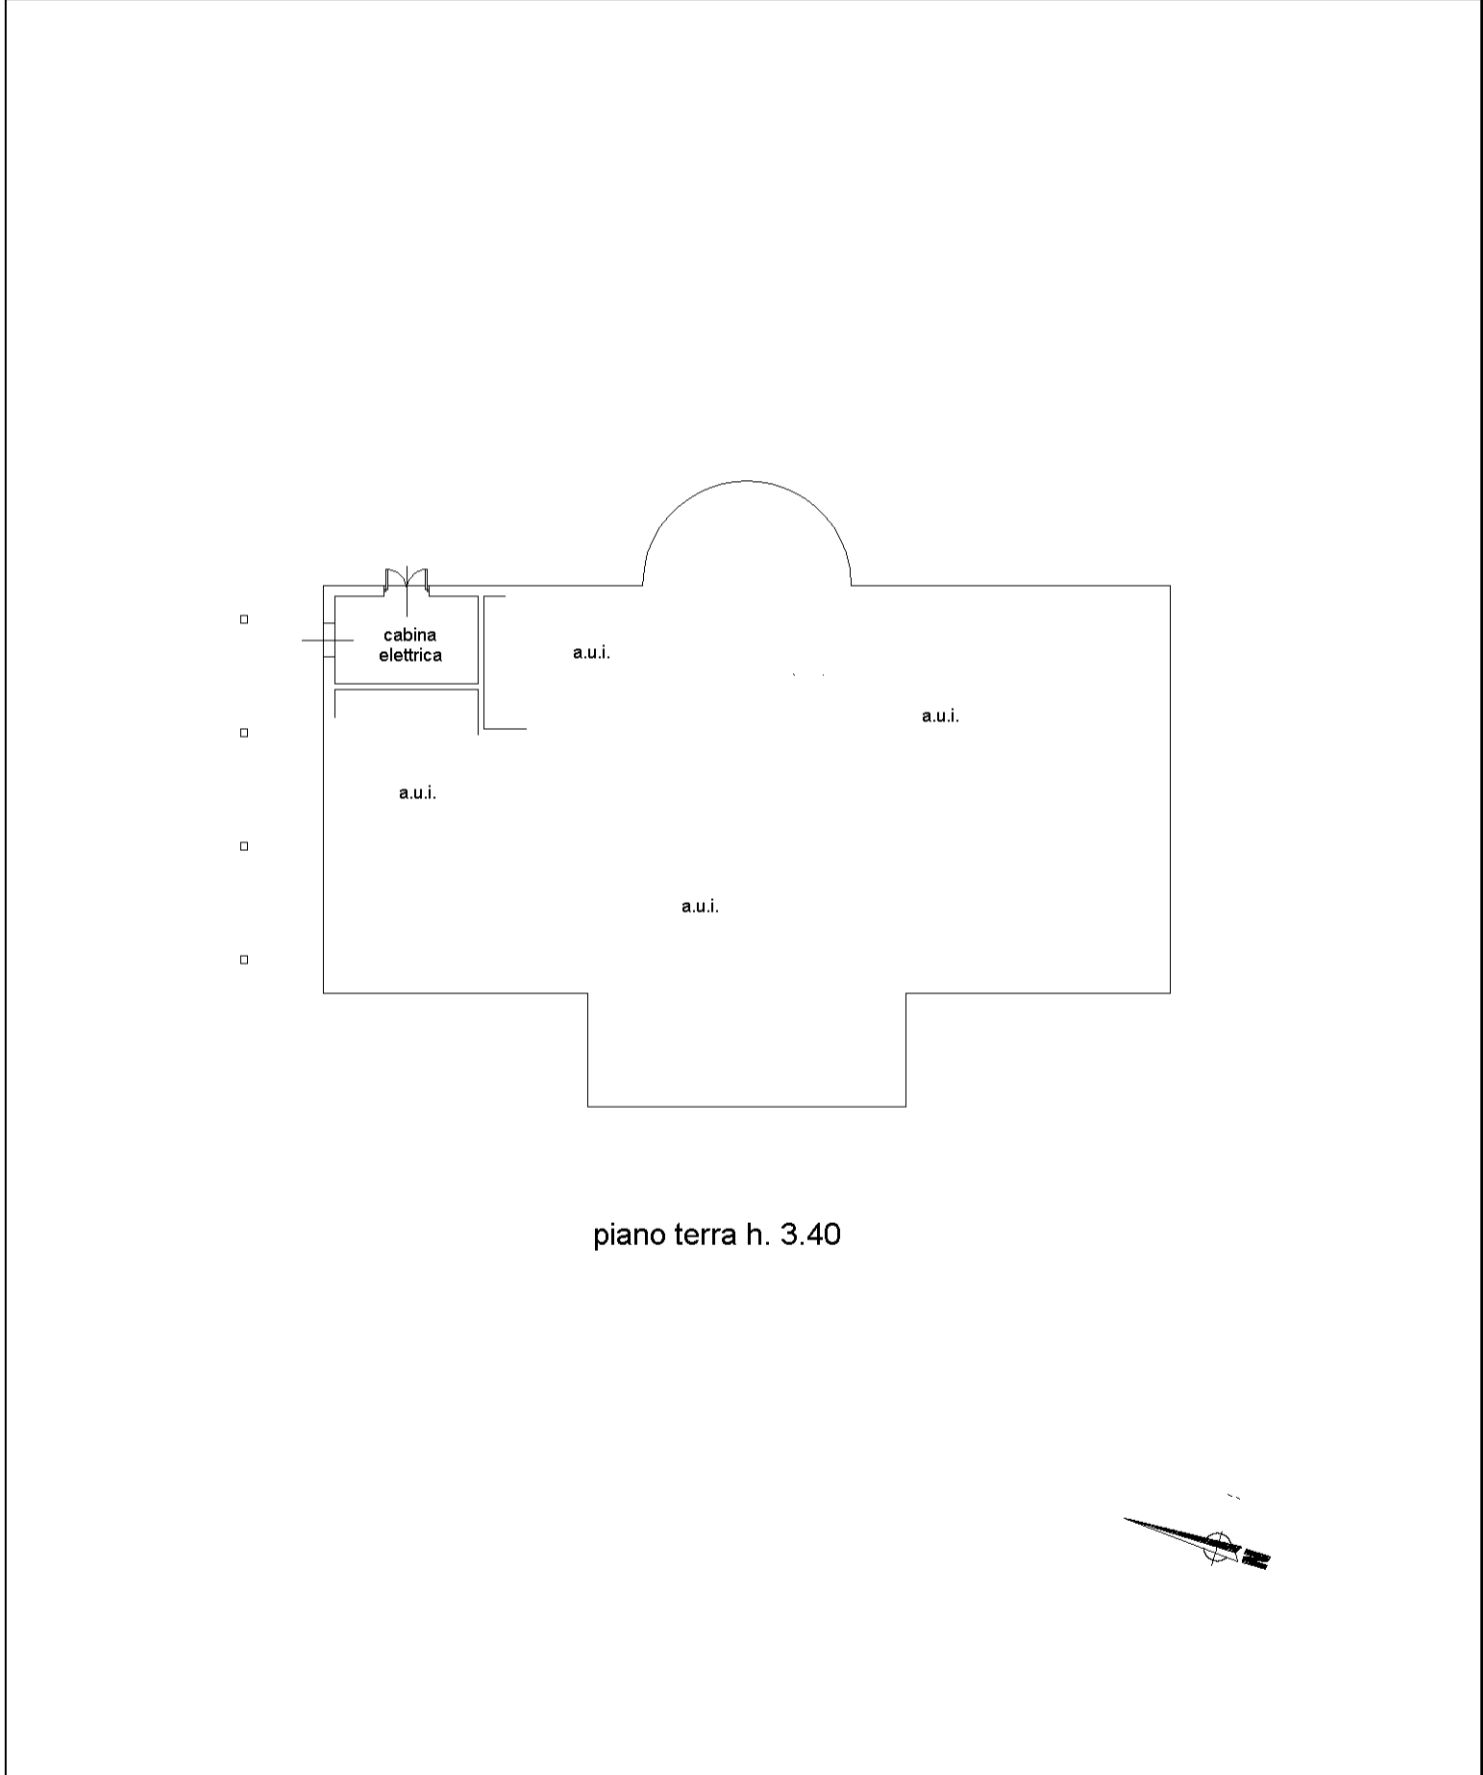

10 metri

Catasto dei Fabbricati - Situazione al 06/08/2013 - Comune di VALBONDIONE (L544) - < Sez.Urb.: LI - Foglio: 9 - Particella: 2875 - Subalterno: 2 >
CASA CORTI n. 2 piano: T;