

**Agencia del Territorio**  
**CATASTO FABBRICATI**  
Ufficio provinciale di  
**Bergamo**

Dichiarazione protocollo n. PC0087000 del 19/04/2005  
Sez Urb.: FI - Foglio: 26 - Particella: 693 Subalterno: 1  
Pianimetria di u.r.t. in Comune di Valbondione

Via Ponte

civ. 11


Compilata da:  
Runchi Giorgio  
Iscritto all'albo:  
Architetti  
Prov. Bergamo

N. 705

Identificativi Catastali:  
Sezione: FI  
Foglio: 26  
Particella: 693  
Subalterno: 1

Scala 1: 200

n. 1

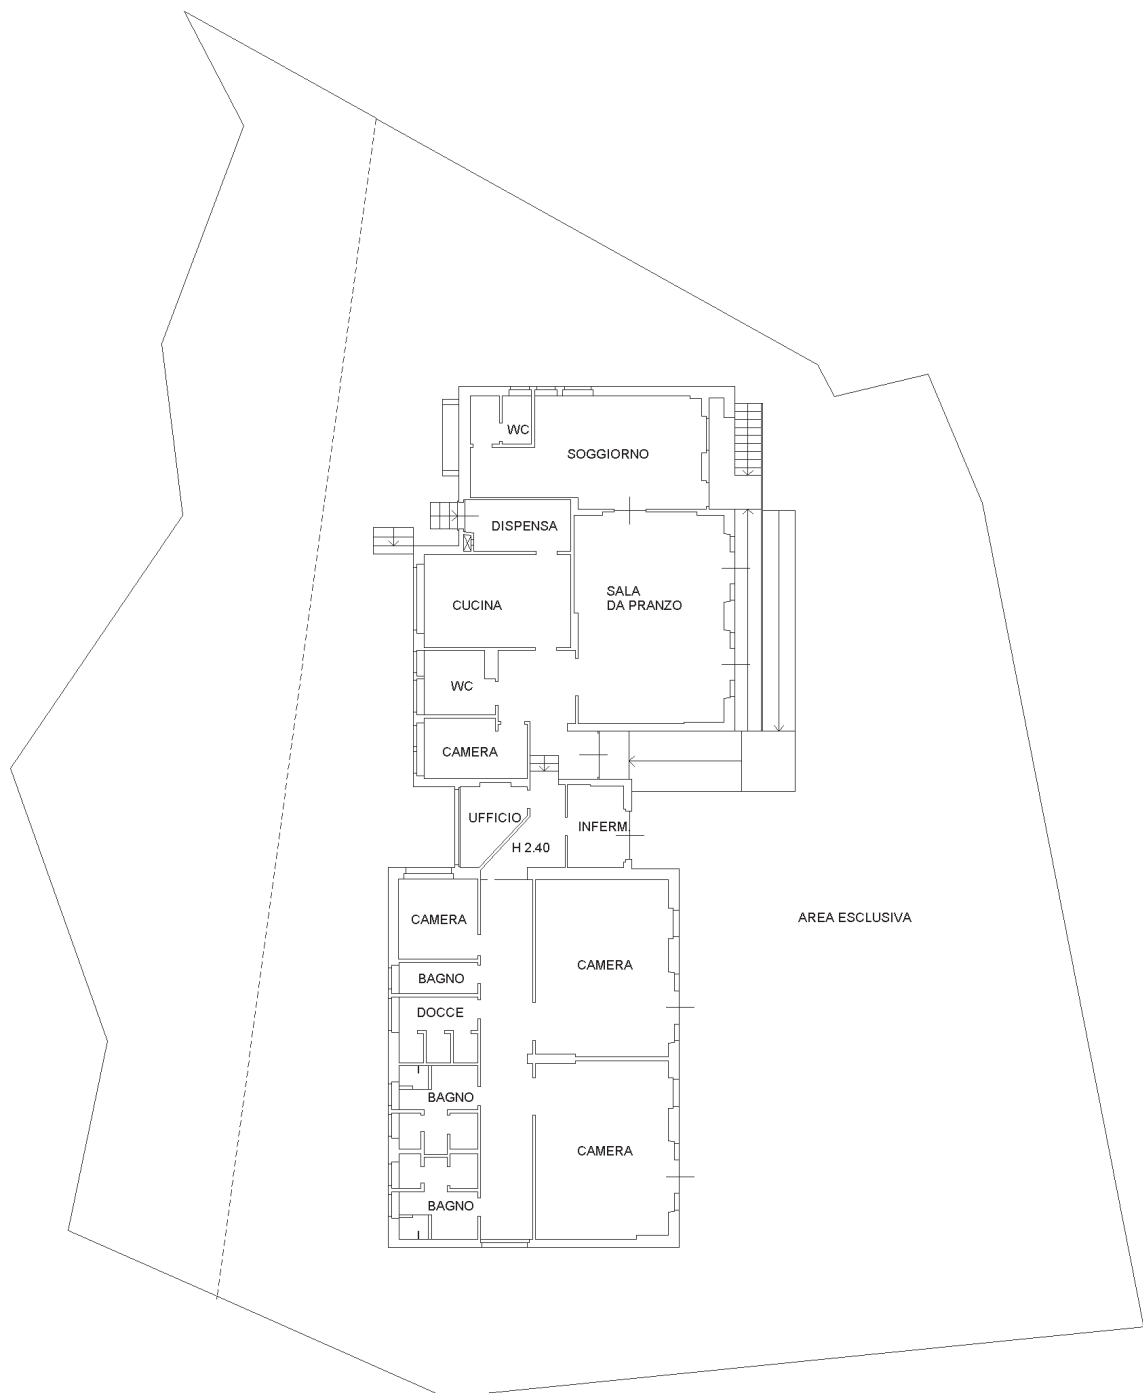

PIANO TERRA H 3.00

10 metri

