


**Agenzia del Territorio
CATASTO FABBRICATI
Ufficio Provinciale di
Bergamo**

Dichiarazione protocollo n. BG0087000 del 19/04/2005	
Planimetria di u.i.u. in Comune di Valbondione	
Via Ponte civ. 11	
Identificativi Catastali:	Compilata da: Runchi Giorgio
Sezione: FI	Iscritto all'albo: Architetti
Foglio: 26	Prov. Bergamo
Particella: 693	N. 705
Subalterno: 2	

Scheda n. 1 Scala 1:200

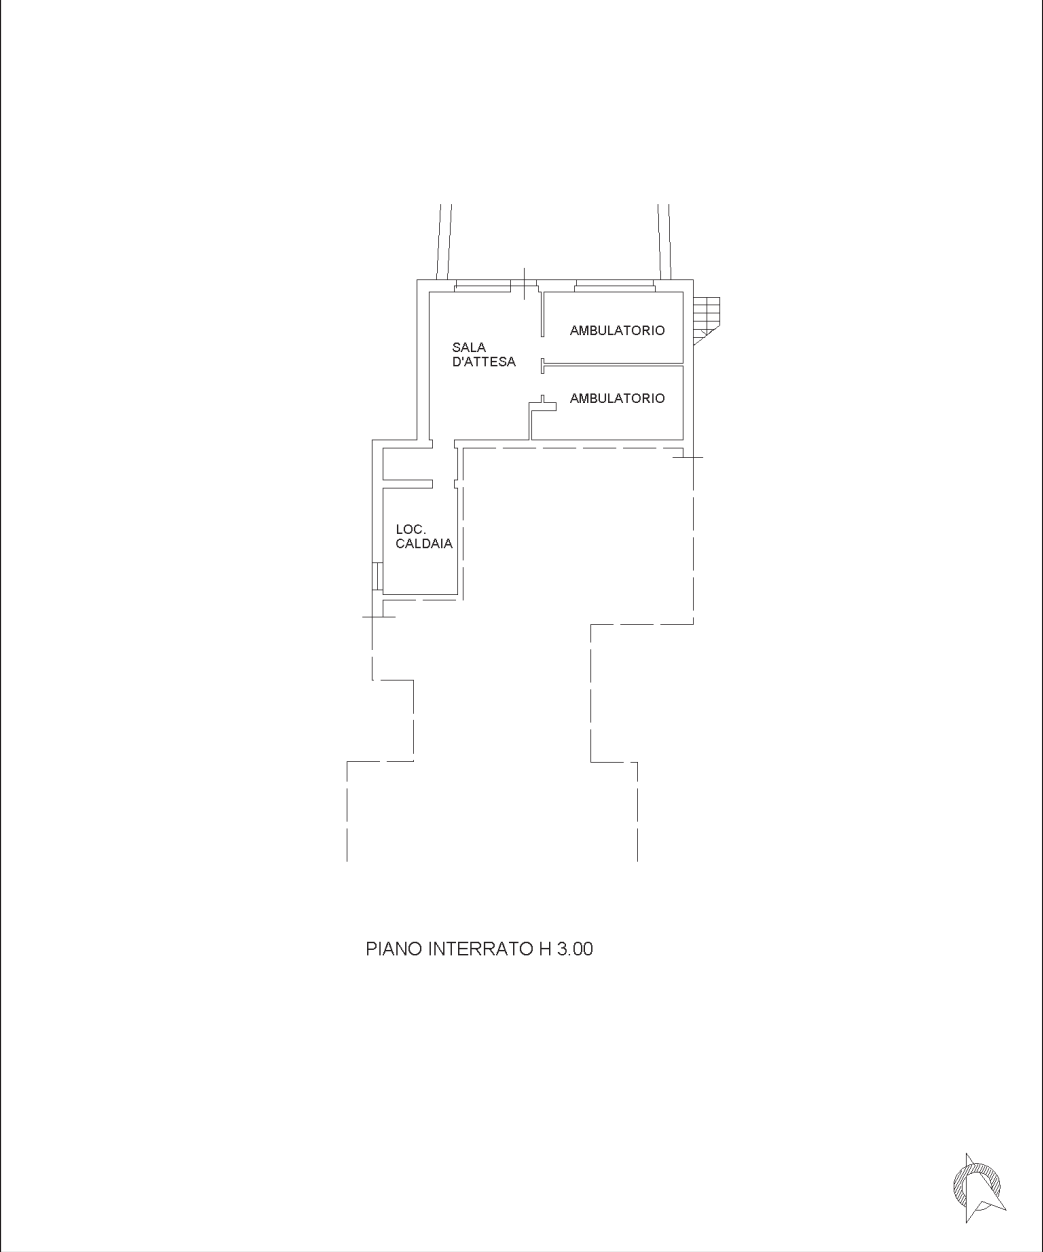

PIANO INTERRATO H 3.00



10 metri

Situazione al 06/08/2013 - Comune di VALBONDIONE (L544) - < Sez.Urb.: FI - Foglio: 26 - Particella: 693 - Subalterno: 2 - >
PONTE n. 11 piano: S1;